

Mobilo sakaru torņa Ropažu nov., īpašumā "Silenieki" būvniecības ieceres publiskā apspriešana no 11.06.2012 līdz 09.07.2012

Adrese: Ropažu nov., "Silenieki", kad.nr. 8084 007 0005

Ierosinātājs: SIA „Tele Tower”, reģ. Nr. 40103257495, Uriekstes iela 2A-24, Rīga, LV-1005

Projektētājs: SIA „TK Projekti”, reģ.Nr.40103346971, Bērzu iela 3-24, Ropaži, Ropažu novads,

LV-2135, kontaktpersona: Gatis Rudzītis, tālrunis 29167639, e-pasts: gatis@tkprojekti.lv

Arhitehts: Daina Vīksne sert.Nr. 10-0894

PASKAIDROJUMA RAKSTS

Lai nodrošinātu kvalitatīvus mobilo sakaru un interneta pakalpojumus apkārtnes iedzīvotājiem, paredzams Ropažu nov., īpašumā "Silenieki" ar kadastra numuru 8084 007 0005, izvietot 60m augstu mobilo sakaru torni. Tornī paredzams izvietot SIA "BITE Latvija" mobilo sakaru antenas, bet tā iežogotajā teritorijā paredzams uzstādīt sakaru aparatūras skapjus.

Zemes gabals ir bez labiekārtojuma, aizaudzis ar krūmājiem. Mobilo sakaru bāzes stacija uzlabotu dzīvojamo rajonu, kā arī komerciāla un sabiedriska rakstura objektu un objektu ar citu izmantošanas veidu nodrošinājumu ar mobilo sakaru pakalpojumu un datu pārraides pilnvērtīgu saņemšanu. Ir citi faktori, kuri negatīvi ietekmē apkārtējo zemes gabala vērtību un ierobežo to izmantošanas iespējas, t.i. nesakārtotā vide, piebraucamo ceļu sliktais stāvoklis, zemais infrastruktūras attīstības līmenis.

Apkārtējo iedzīvotāju veselību GSM bāzes stacija neietekmēs, ko apliecinās LR Veselības Ministrijas "Veselības inspekcijas" praktiskie mērījumi dabā. Šādas bāzes stacijas radītais elektromagnētiskais lauks ir tūkstošiem reižu zemāks par pieļaujamām normām. Standartos iekļauta liela drošības rezerve, kas praktiski izslēdz jebkādu negatīvu ietekmi, ko varētu radīt elektromagnētiskais lauks cilvēkiem pieejamās vietās. Projektu izstrādās un būvēs licencētas, profesionālas firmas. Tiek izmantotas modernas iekārtas, kādas tiek pielietotas visā pasaulē. Tornis atbilst visiem standartiem. Paredzēts regulāri apsekot tā stāvokli.


Sakaru tornis- rūpnieciski izgatavots, cinkots metāla stiepu, mainīga šķērsgriezuma elementu konstrukcijās. Torņa pamatu konstrukcija tiek izstrādāta ievērojot inženierizpētes datus.

Bāzes stacijas sakaru iekārtas tiek novietotas iežogotā teritorijā uz projektētā sakaru aparatūras betona platformas.


Antenas tiek stiprinātas pie torņa konstrukcijām. Pēc būvniecības darbiem, šī teritorija tiek labiekārtota. Torņa un bāzes stacijas teritorijā tiek nožogota ar cinkotu stiepu pīnuma žogu (h=1,5m, zaļā krāsā). Nožogoto laukumu iesegums - šķembas. Ārpus žoga teritorijā tiek iesēta zāle. Piekļūšana objektam paredzēta no blakus esošā ceļa.

Izstrādājot projektu, ievērotas esošo būvnormatīvu un sanitāro normu prasības. Bāzes stacijā izmantotās iekārtas un antenas atbilst EU normaīvajiem aktiem.

Skatu punktu shēma

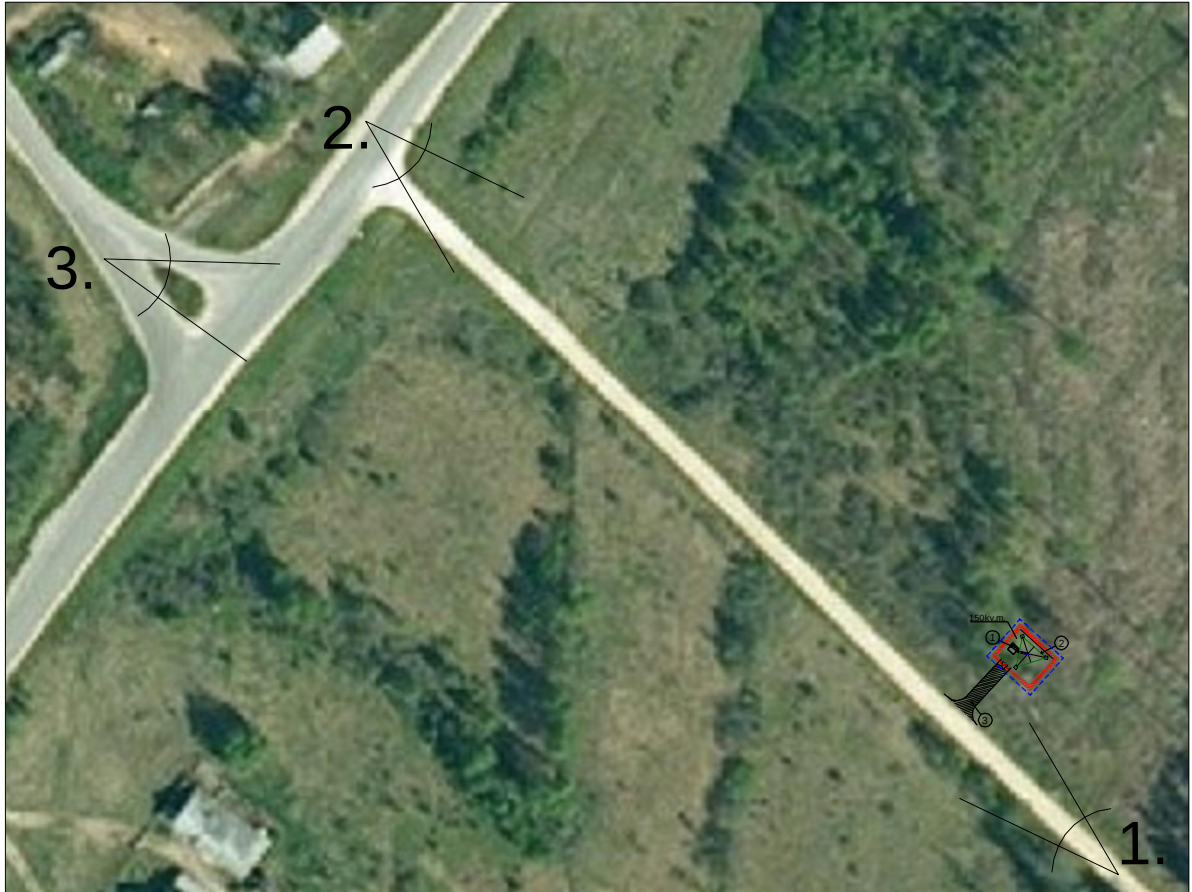

Torņa fasāde

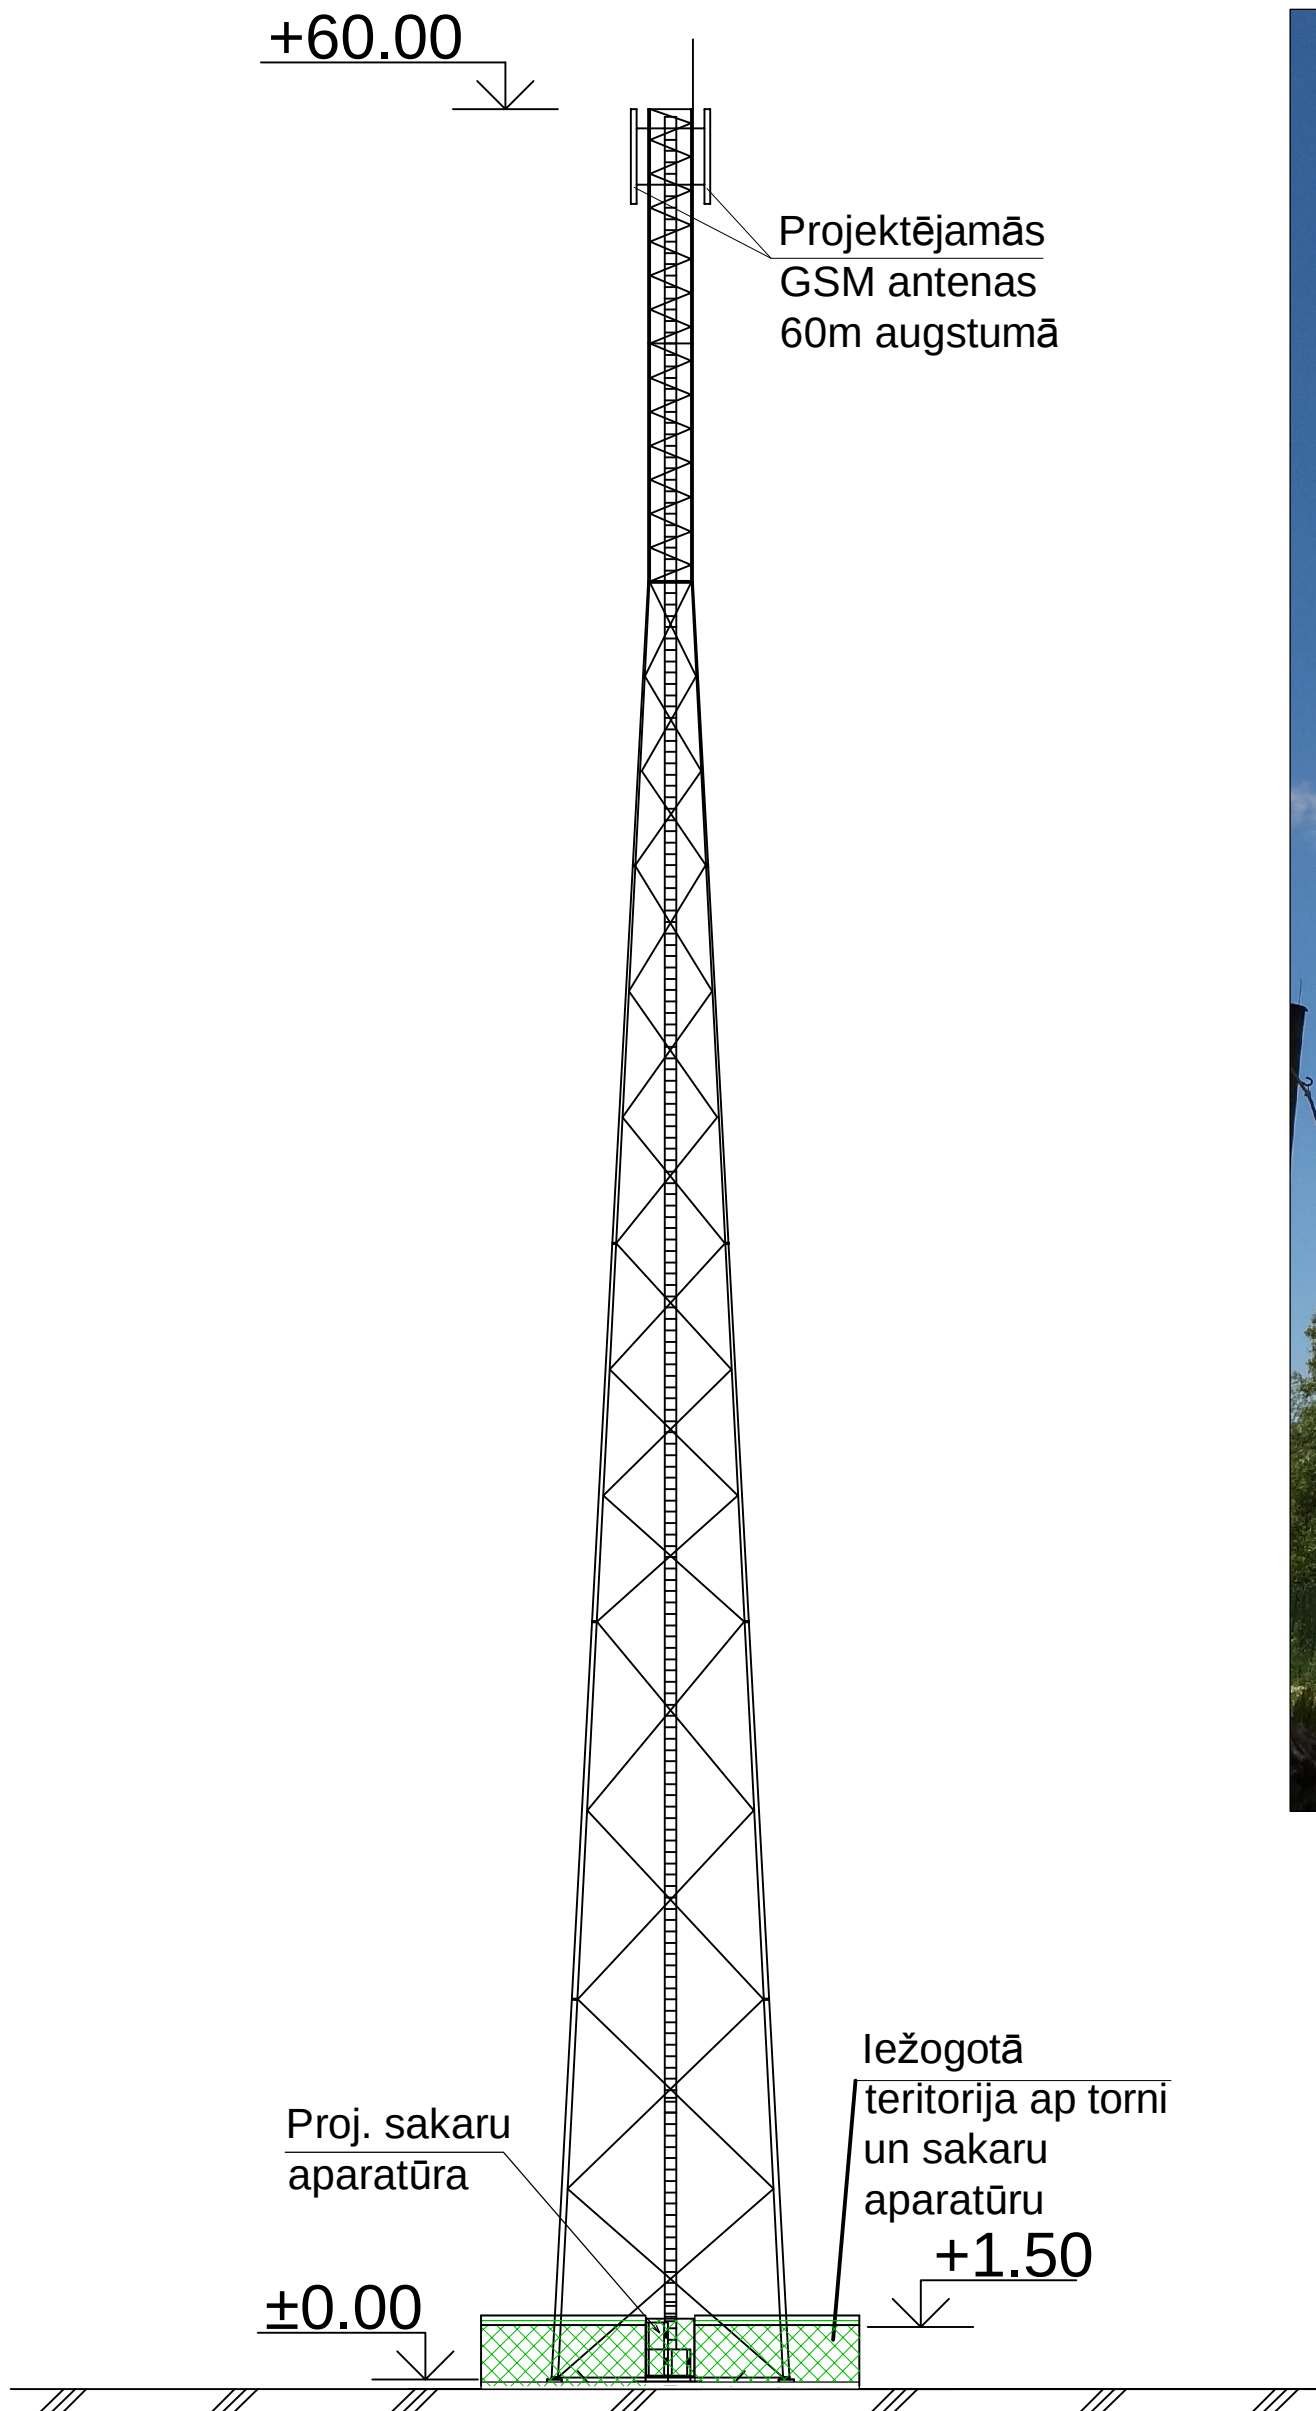

1.Vizualizācija. Skats no ceļa



2. Fotofiksācija. Skats no ceļa



3. Fotofiksācija. Skats no ceļa




4. Fotofiksācija. Skats no ceļa



SITUĀCIJAS PLĀNS



ĢENERĀLPLĀNS

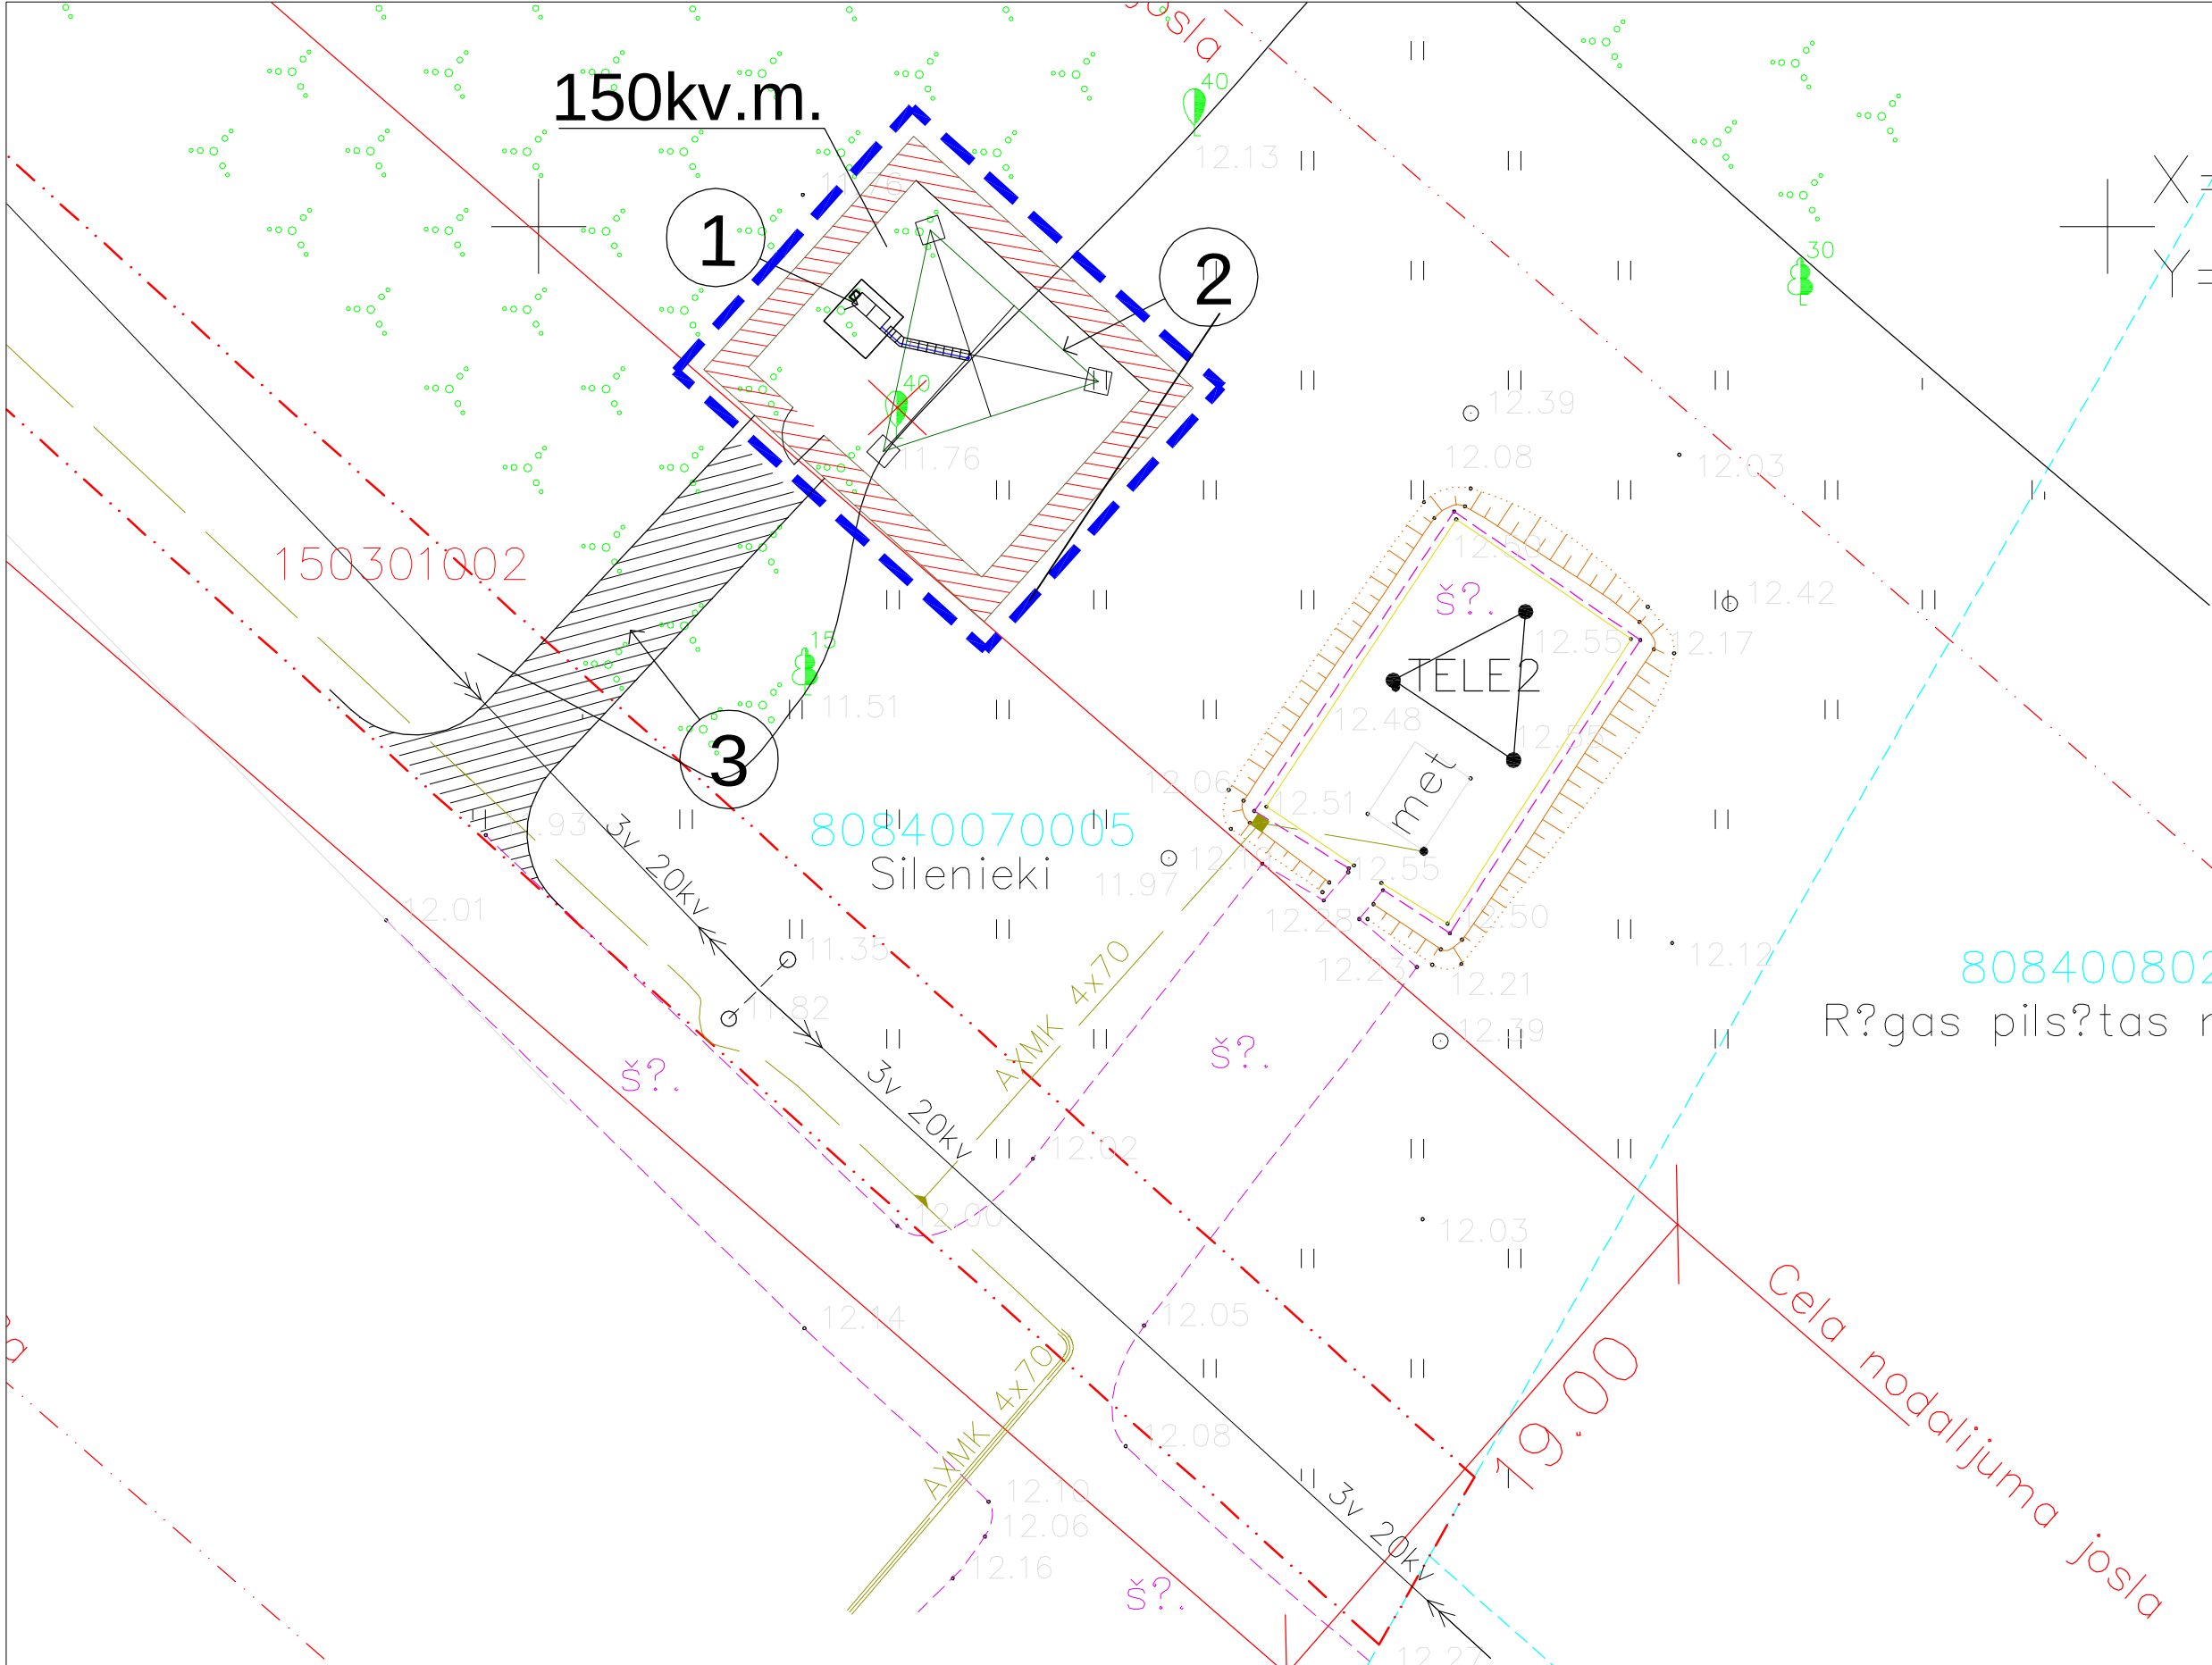

Pieņemtie apzīmējumi:

- zemes gabala robežlīnija
- iznomātā teritorija
- torņa aizsargzona

BŪVES EKSPLIKĀCIJA

- ① PROJEKTĒJAMIE SAKARU APARATŪRAS SKAPJI
- ② PROJEKTĒJAMĀIS METĀLA TORNIS (H=70M)
- ③ PIEBRAUCAMĀIS CEĻŠ (3M PLATS)

TEHNISKI - EKONOMISKIE RĀDĪTĀJI

ZEMES GABALA PLATĪBA	87000m2
IZNOMĀTĀ PLATĪBA	150m2
IEŽOGOTĀ TERITORIJA	80m2
APBŪVES LAUKUMS	27.5m2
APBŪVES BLĪVUMS	0,031%
TORŅA AUGSTUMS	60m

Projektētājs: SIA „TK Projekti”
REĢ.NR.40103346971

Paraksts: _____

Būvniecības ierosinātājs: SIA „Tele Tower”
REĢ. NR. 40103257495

Saskaņots: _____