

Koģenerācijas stacijas „Silakrogs”


būvniecības ieceres publiskā apspriešana.



PLĀNOTĀ APJOMA SKICE - SKATS NO AUSTRIEMIEM




ESOŠĀ SITUĀCIJA - SKATS NO DIENVIDIEM

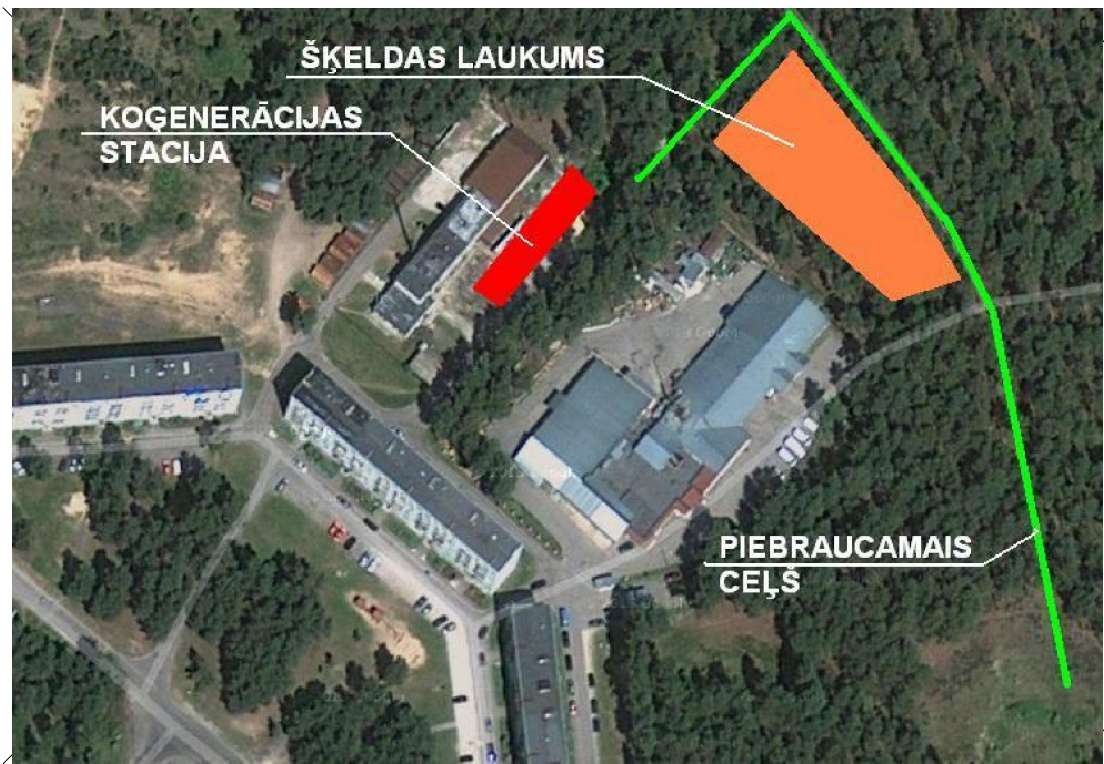

ORTOFOTO AR PLĀNOTO OBJEKTU IZVIETOJUMU


FASĀDE ASĪS 1-5

M 1:200

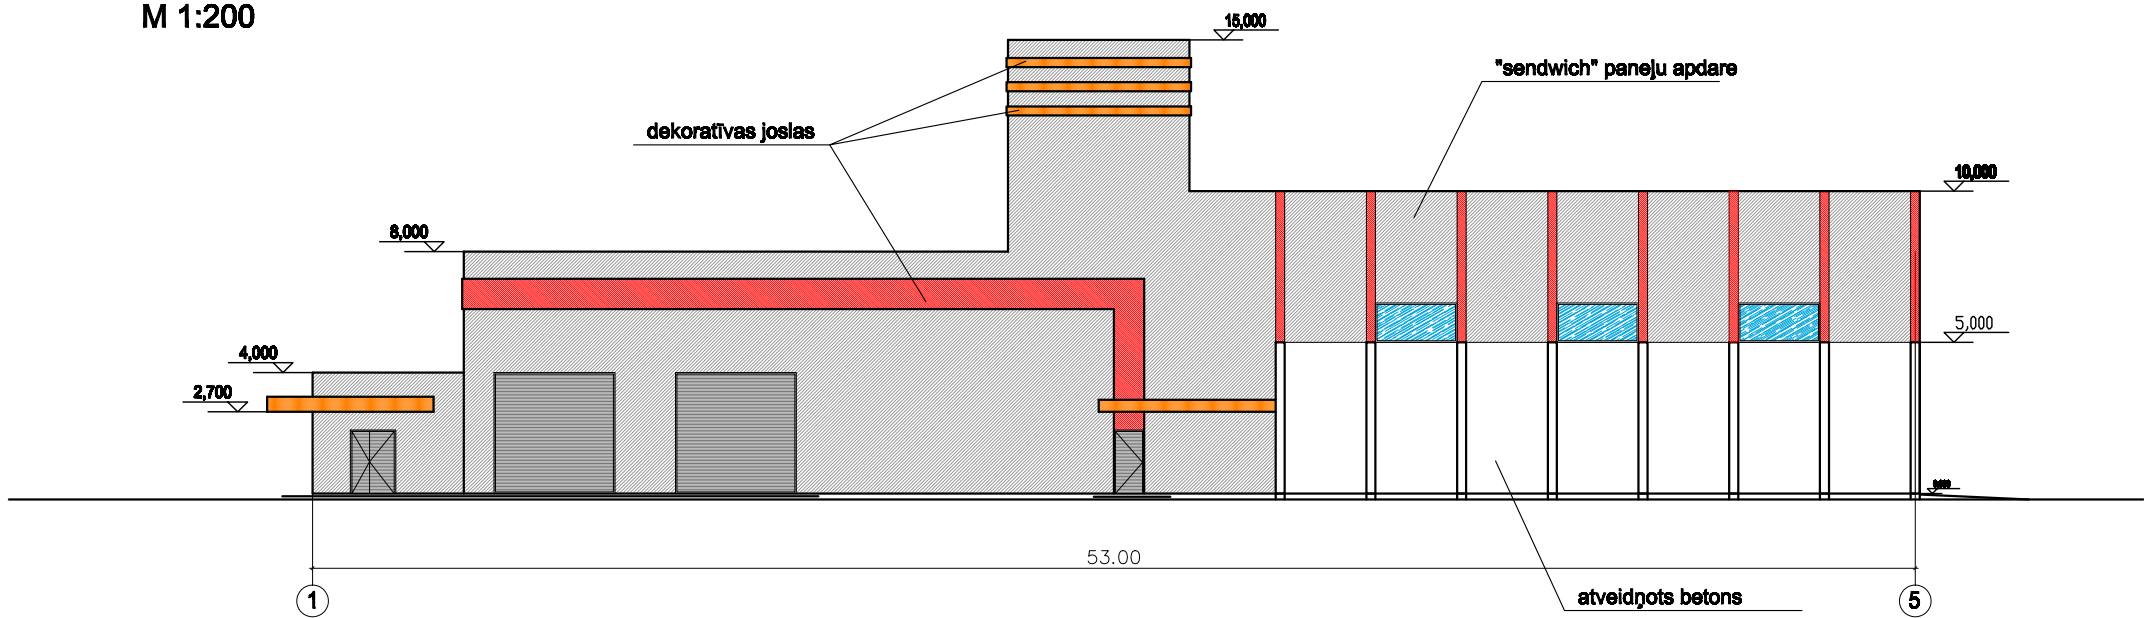

ĒKAS PLĀNS

M 1:200

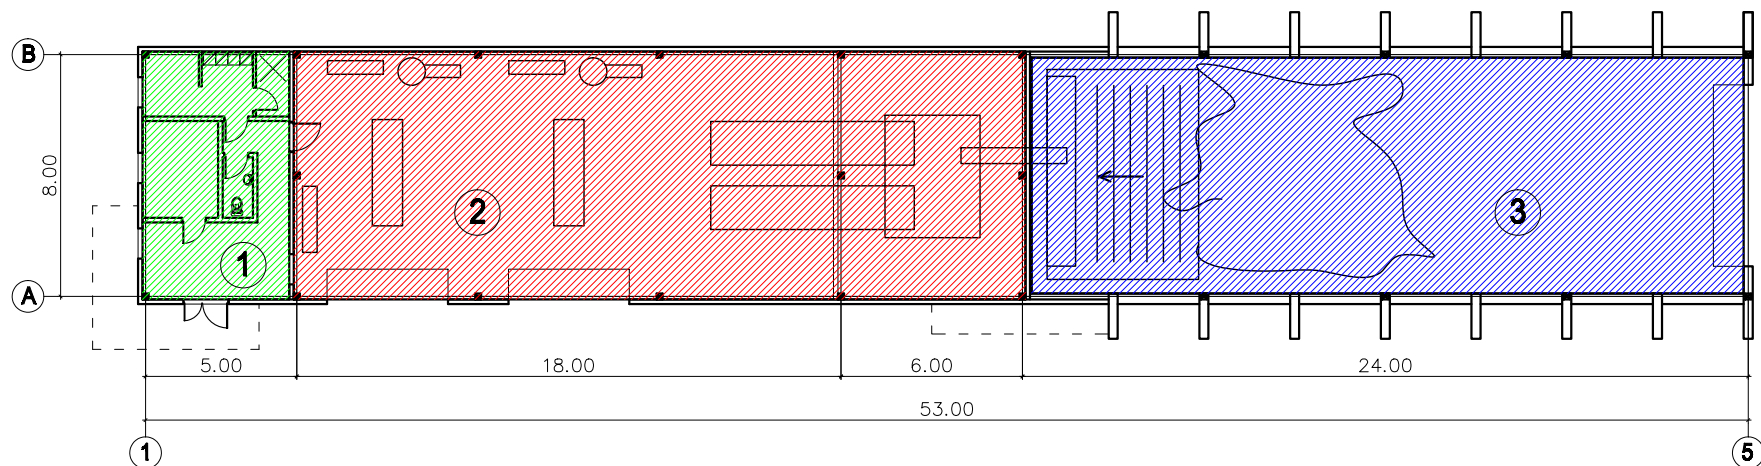

ĒKAS FUNKCIONĀLO ZONU EKSPLIKĀCIJA

Nosaukums	Platība m²	Apzīmējums
1 personāla / biroja telpas	38	
2 iekārtu / ģeneratoru telpa	195	
3 šķeldas noliktava / padeve	183	
KOPĀ:	416	

TERITORIJAS BILANCE (1. Z.G.)

Nosaukums	Platība m²	Apzīmējums
1 ēka (koģenerācijas stacija)	460	
2 pagalmis / brauktuves	1108	
3 zaļā zona	521	
KOPĀ:	2089	

TERITORIJAS BILANCE (2. Z.G.)

Nosaukums	Platība m²	Apzīmējums
1 šķeldas laukums - betona seg.	3640	
2 pagalmis / brauktuves	1140	
3 zaļā zona / mežs	1510	
KOPĀ:	6290	

ĢENERĀLAIS PLĀNS

M 1:500

